


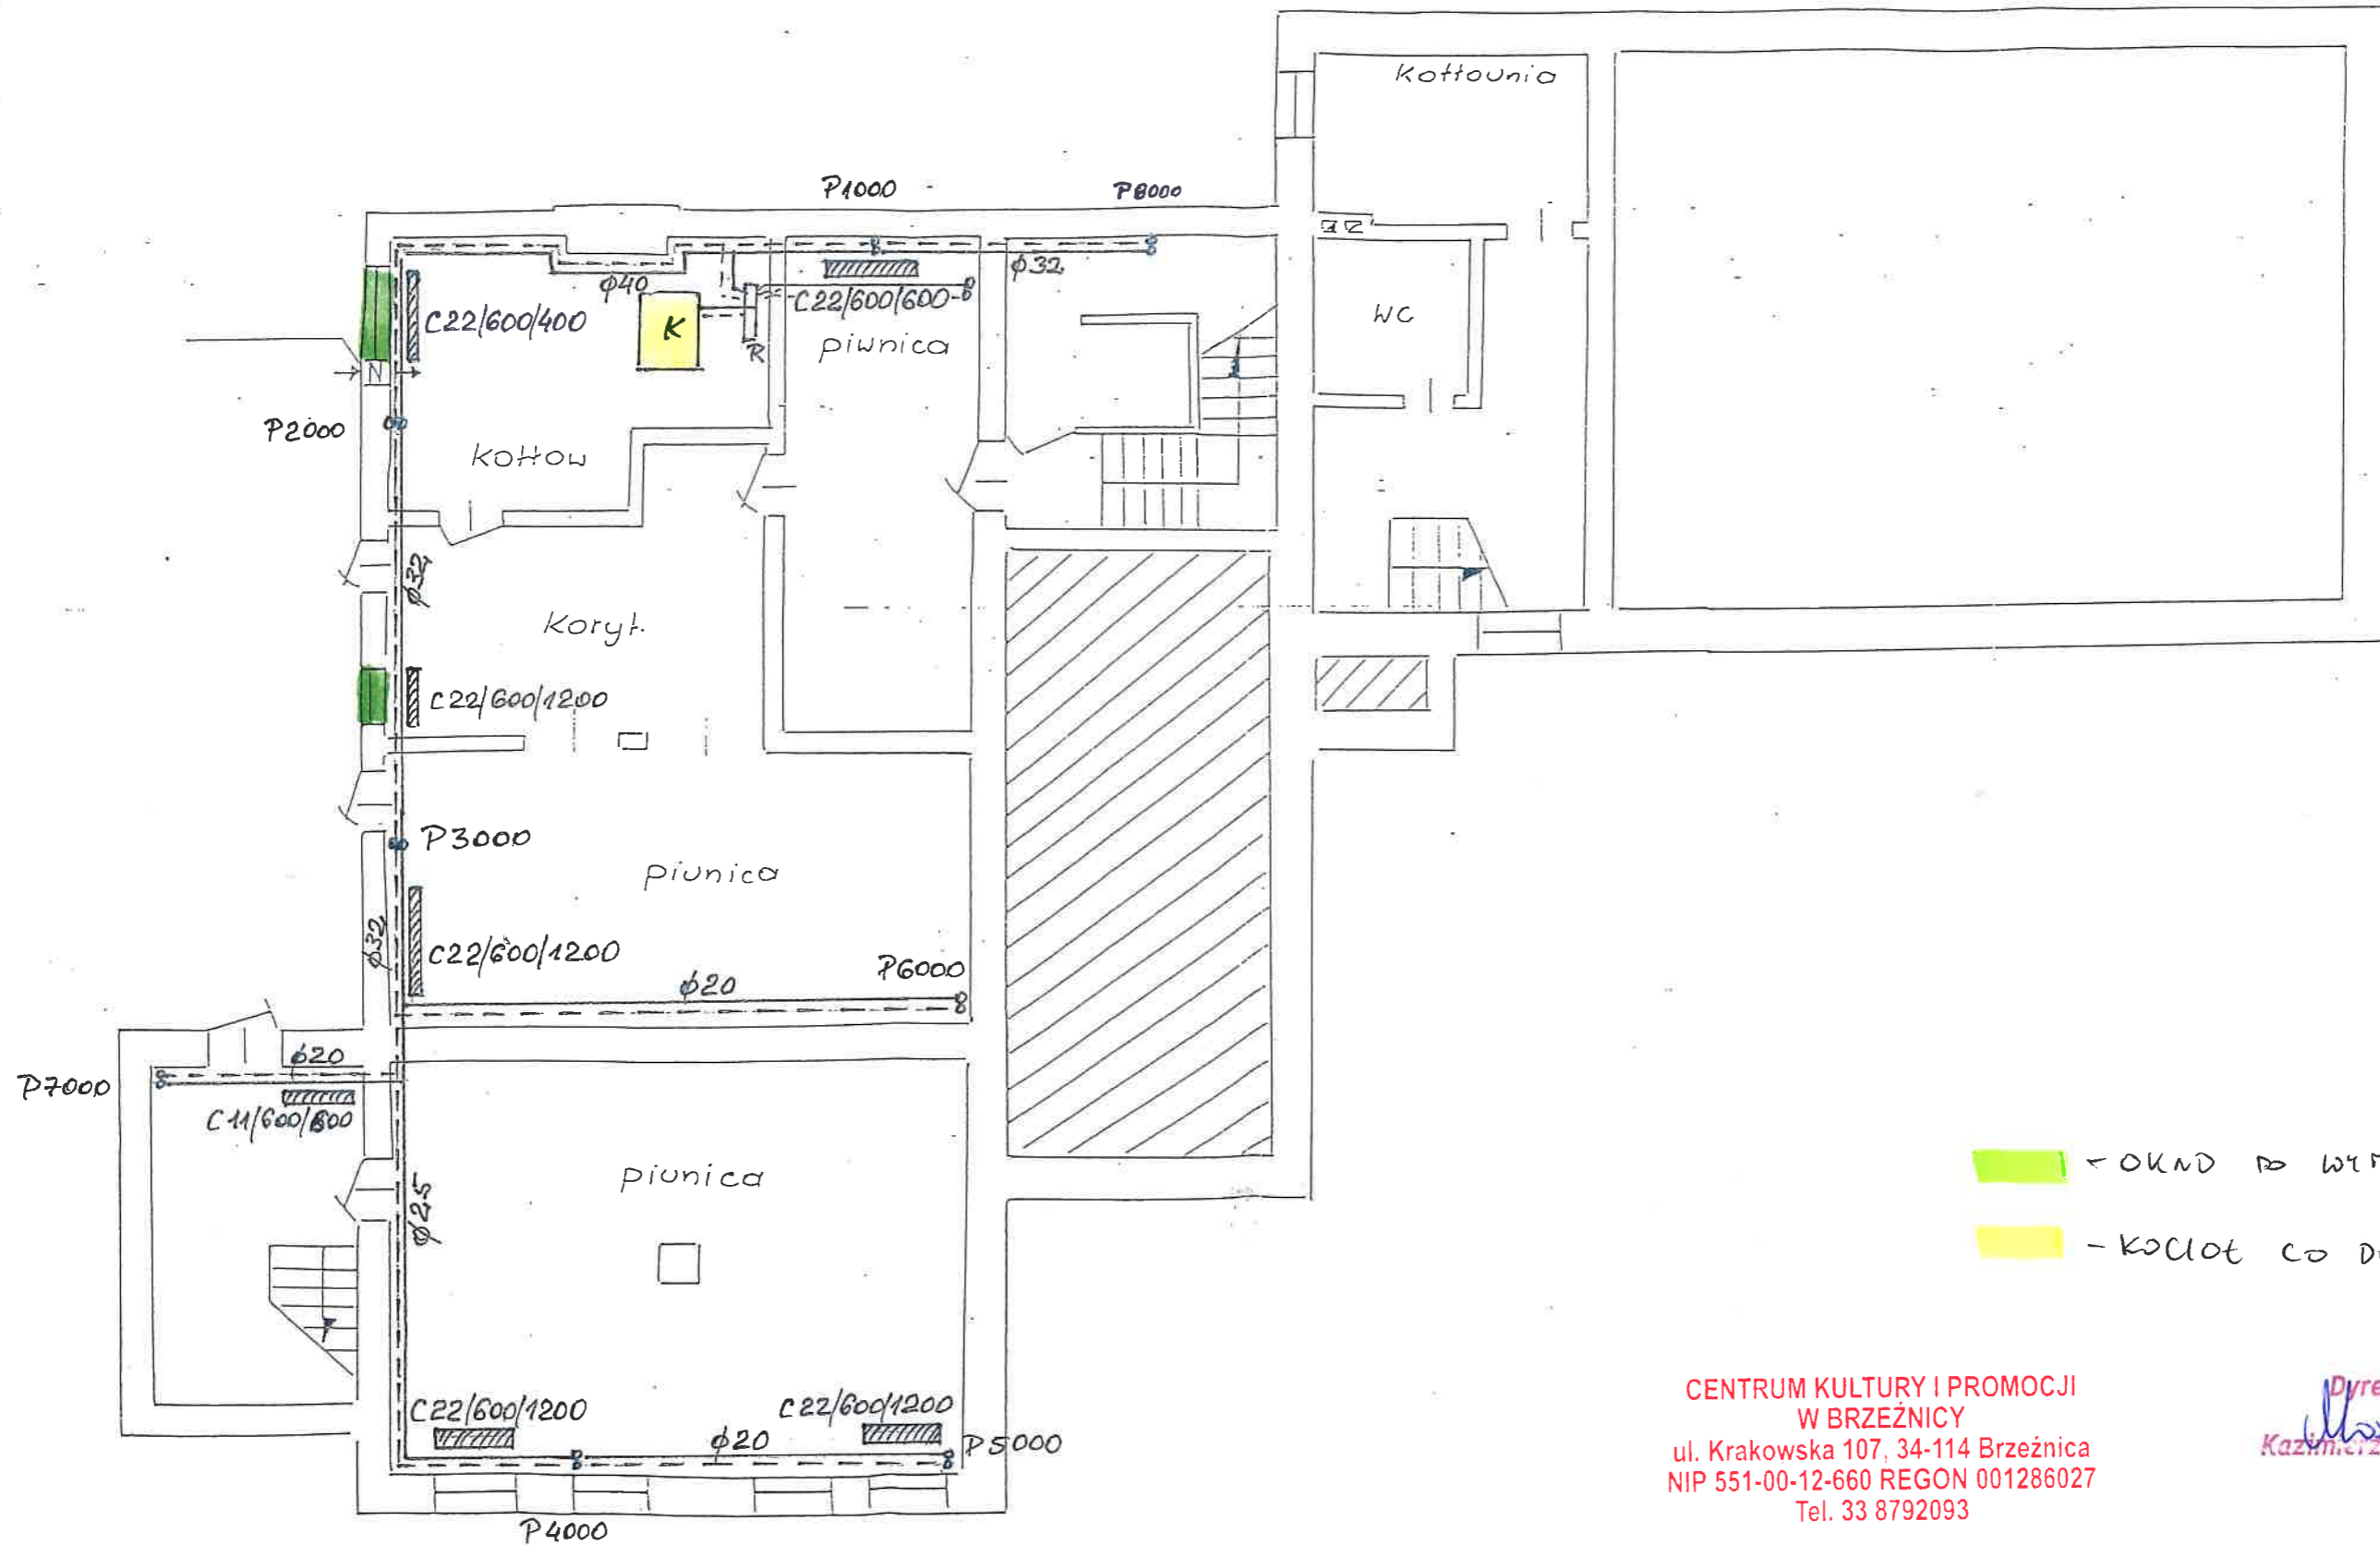

PIWNICE
1:100




-  - OKNO DO WYMIANY
-  - KOCIOT CO DO WYMIANY

CENTRUM KULTURY I PROMOCJI
W BRZEŹNICY
ul. Krakowska 107, 34-114 Brzeźnica
NIP 551-00-12-660 REGON 001286027
Tel. 33 8792093

Dyrektor

Kazimierz Mostowik

PARTER
1:100

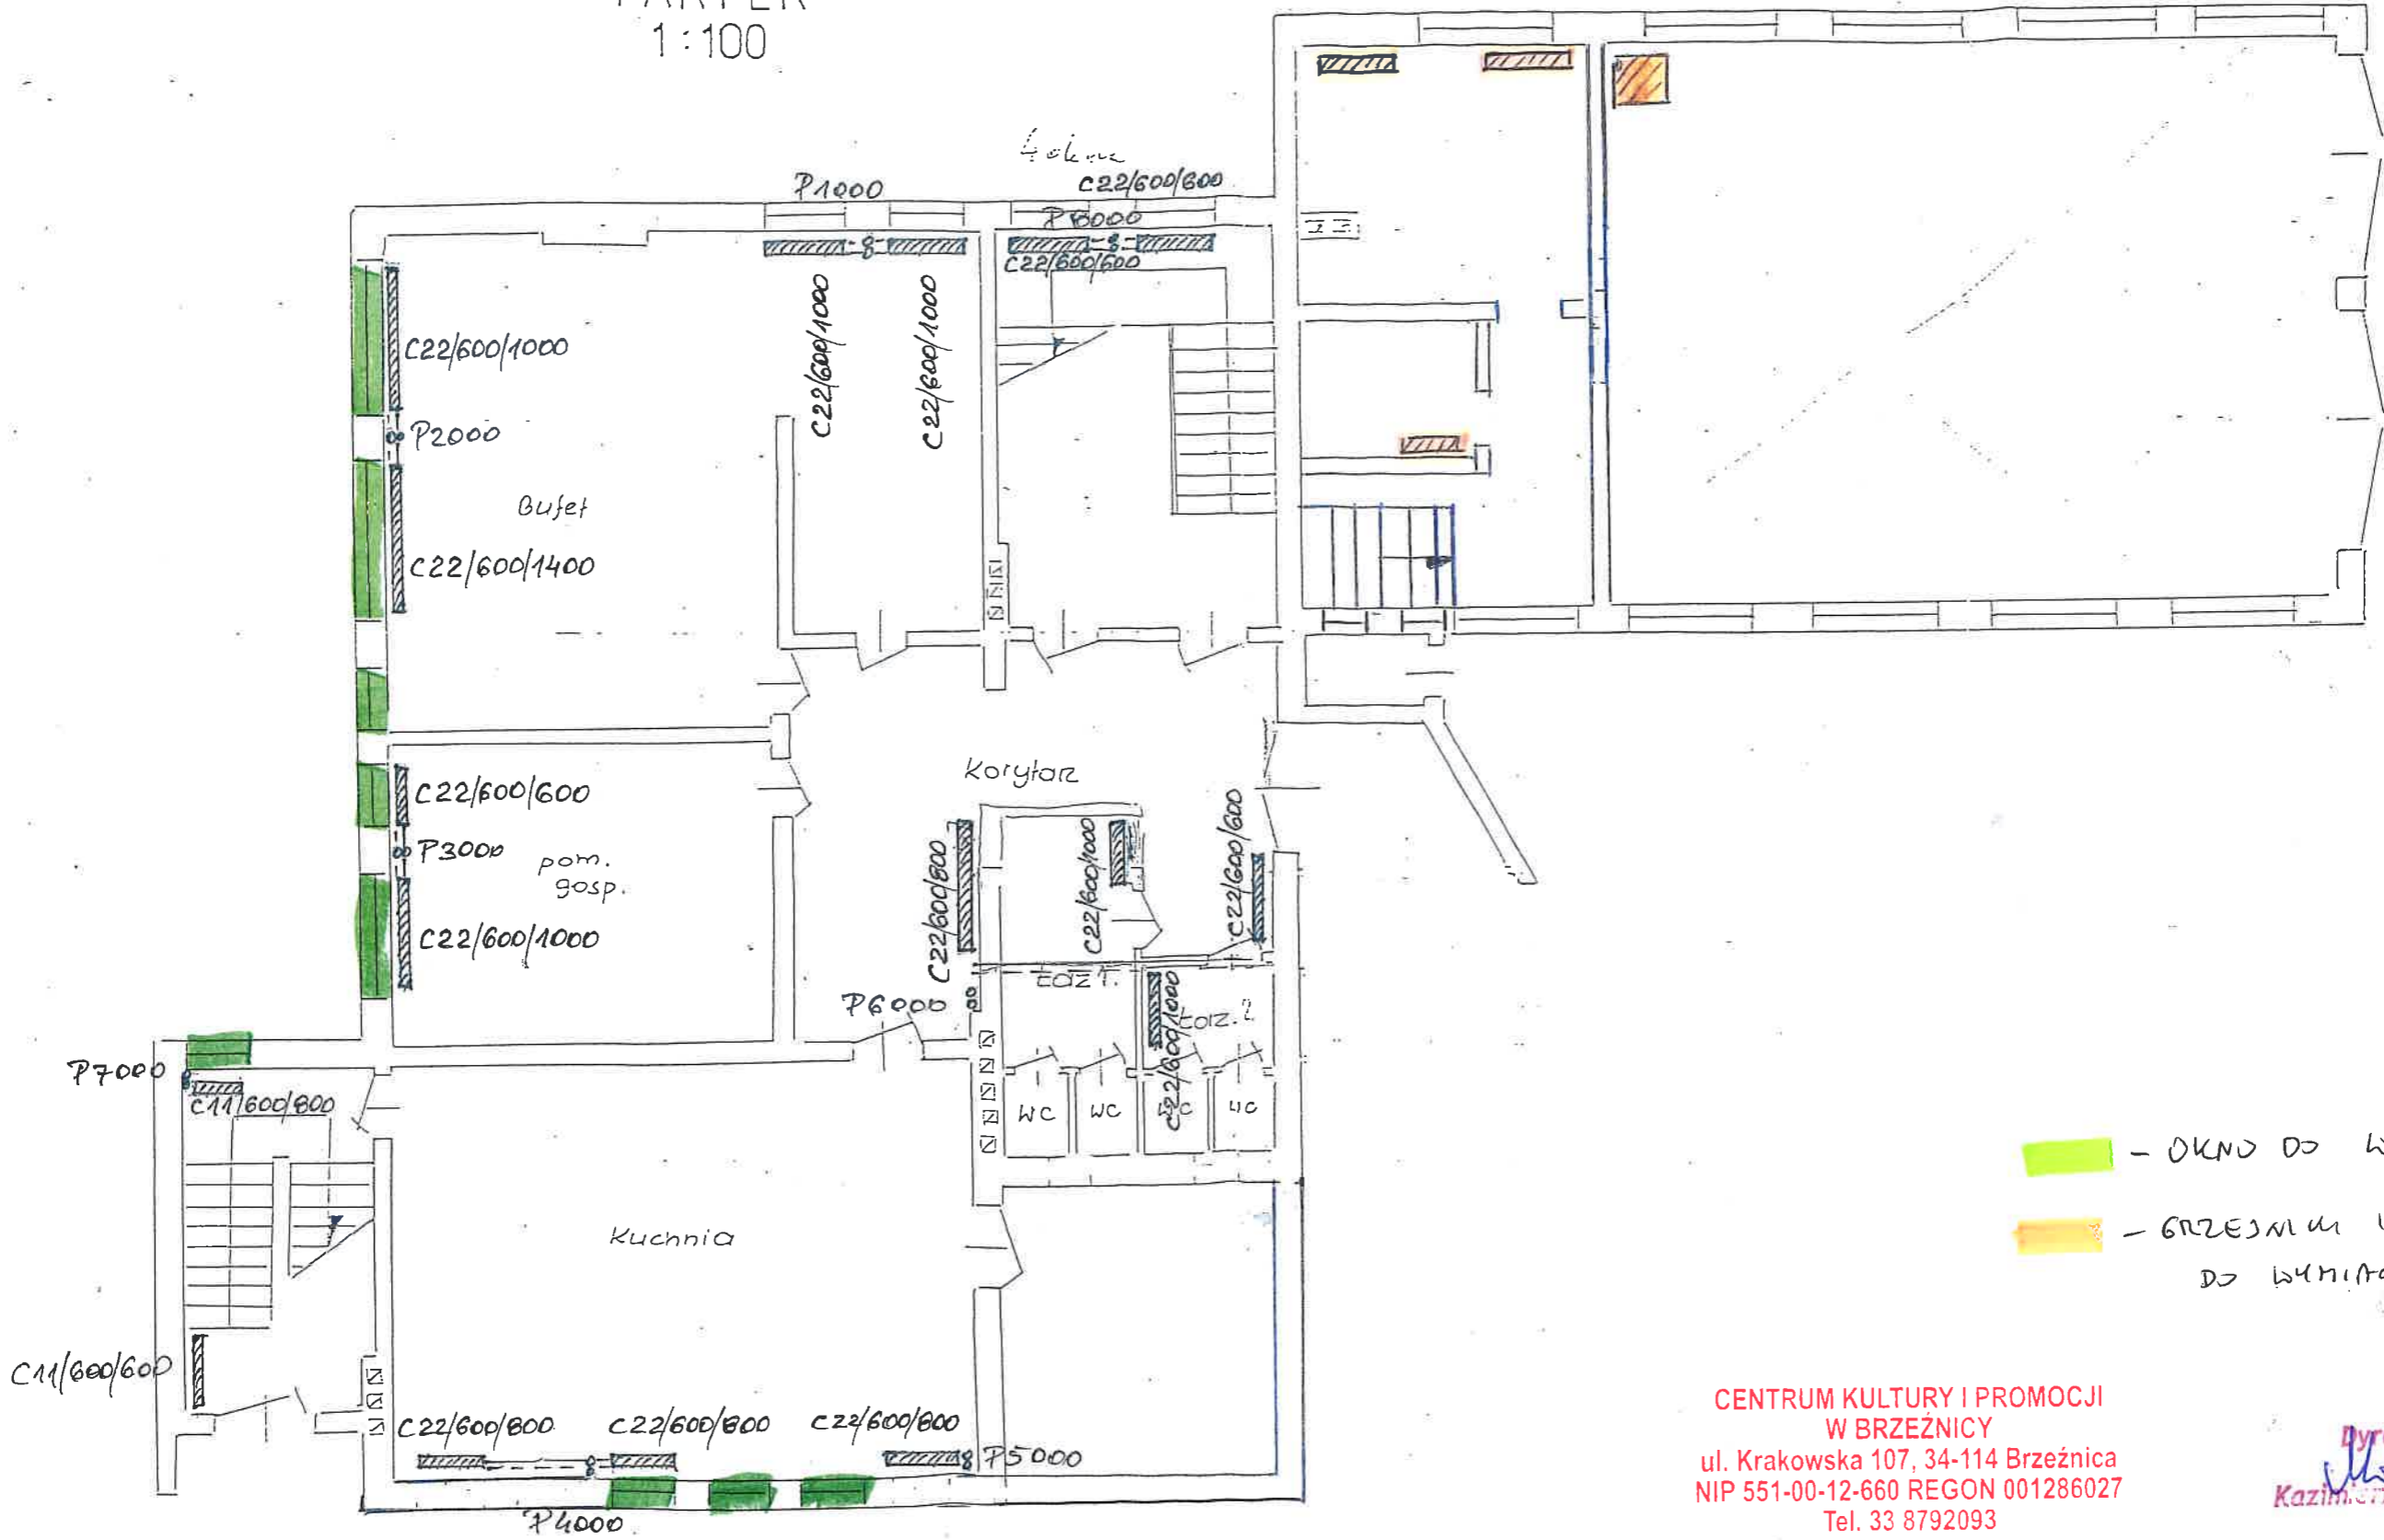


- OKNO DO WYMIANY
 - GRZEJNIKI I NAGRZEWNICA DO WYMIANY

CENTRUM KULTURY I PROMOCJI
 W BRZEŹNICY
 ul. Krakowska 107, 34-114 Brzeźnica
 NIP 551-00-12-660 REGON 001286027
 Tel. 33 8792093

Dyrektor
Kazimierz Mostowik
 Kazimierz Mostowik

PIĘTRO
1:100

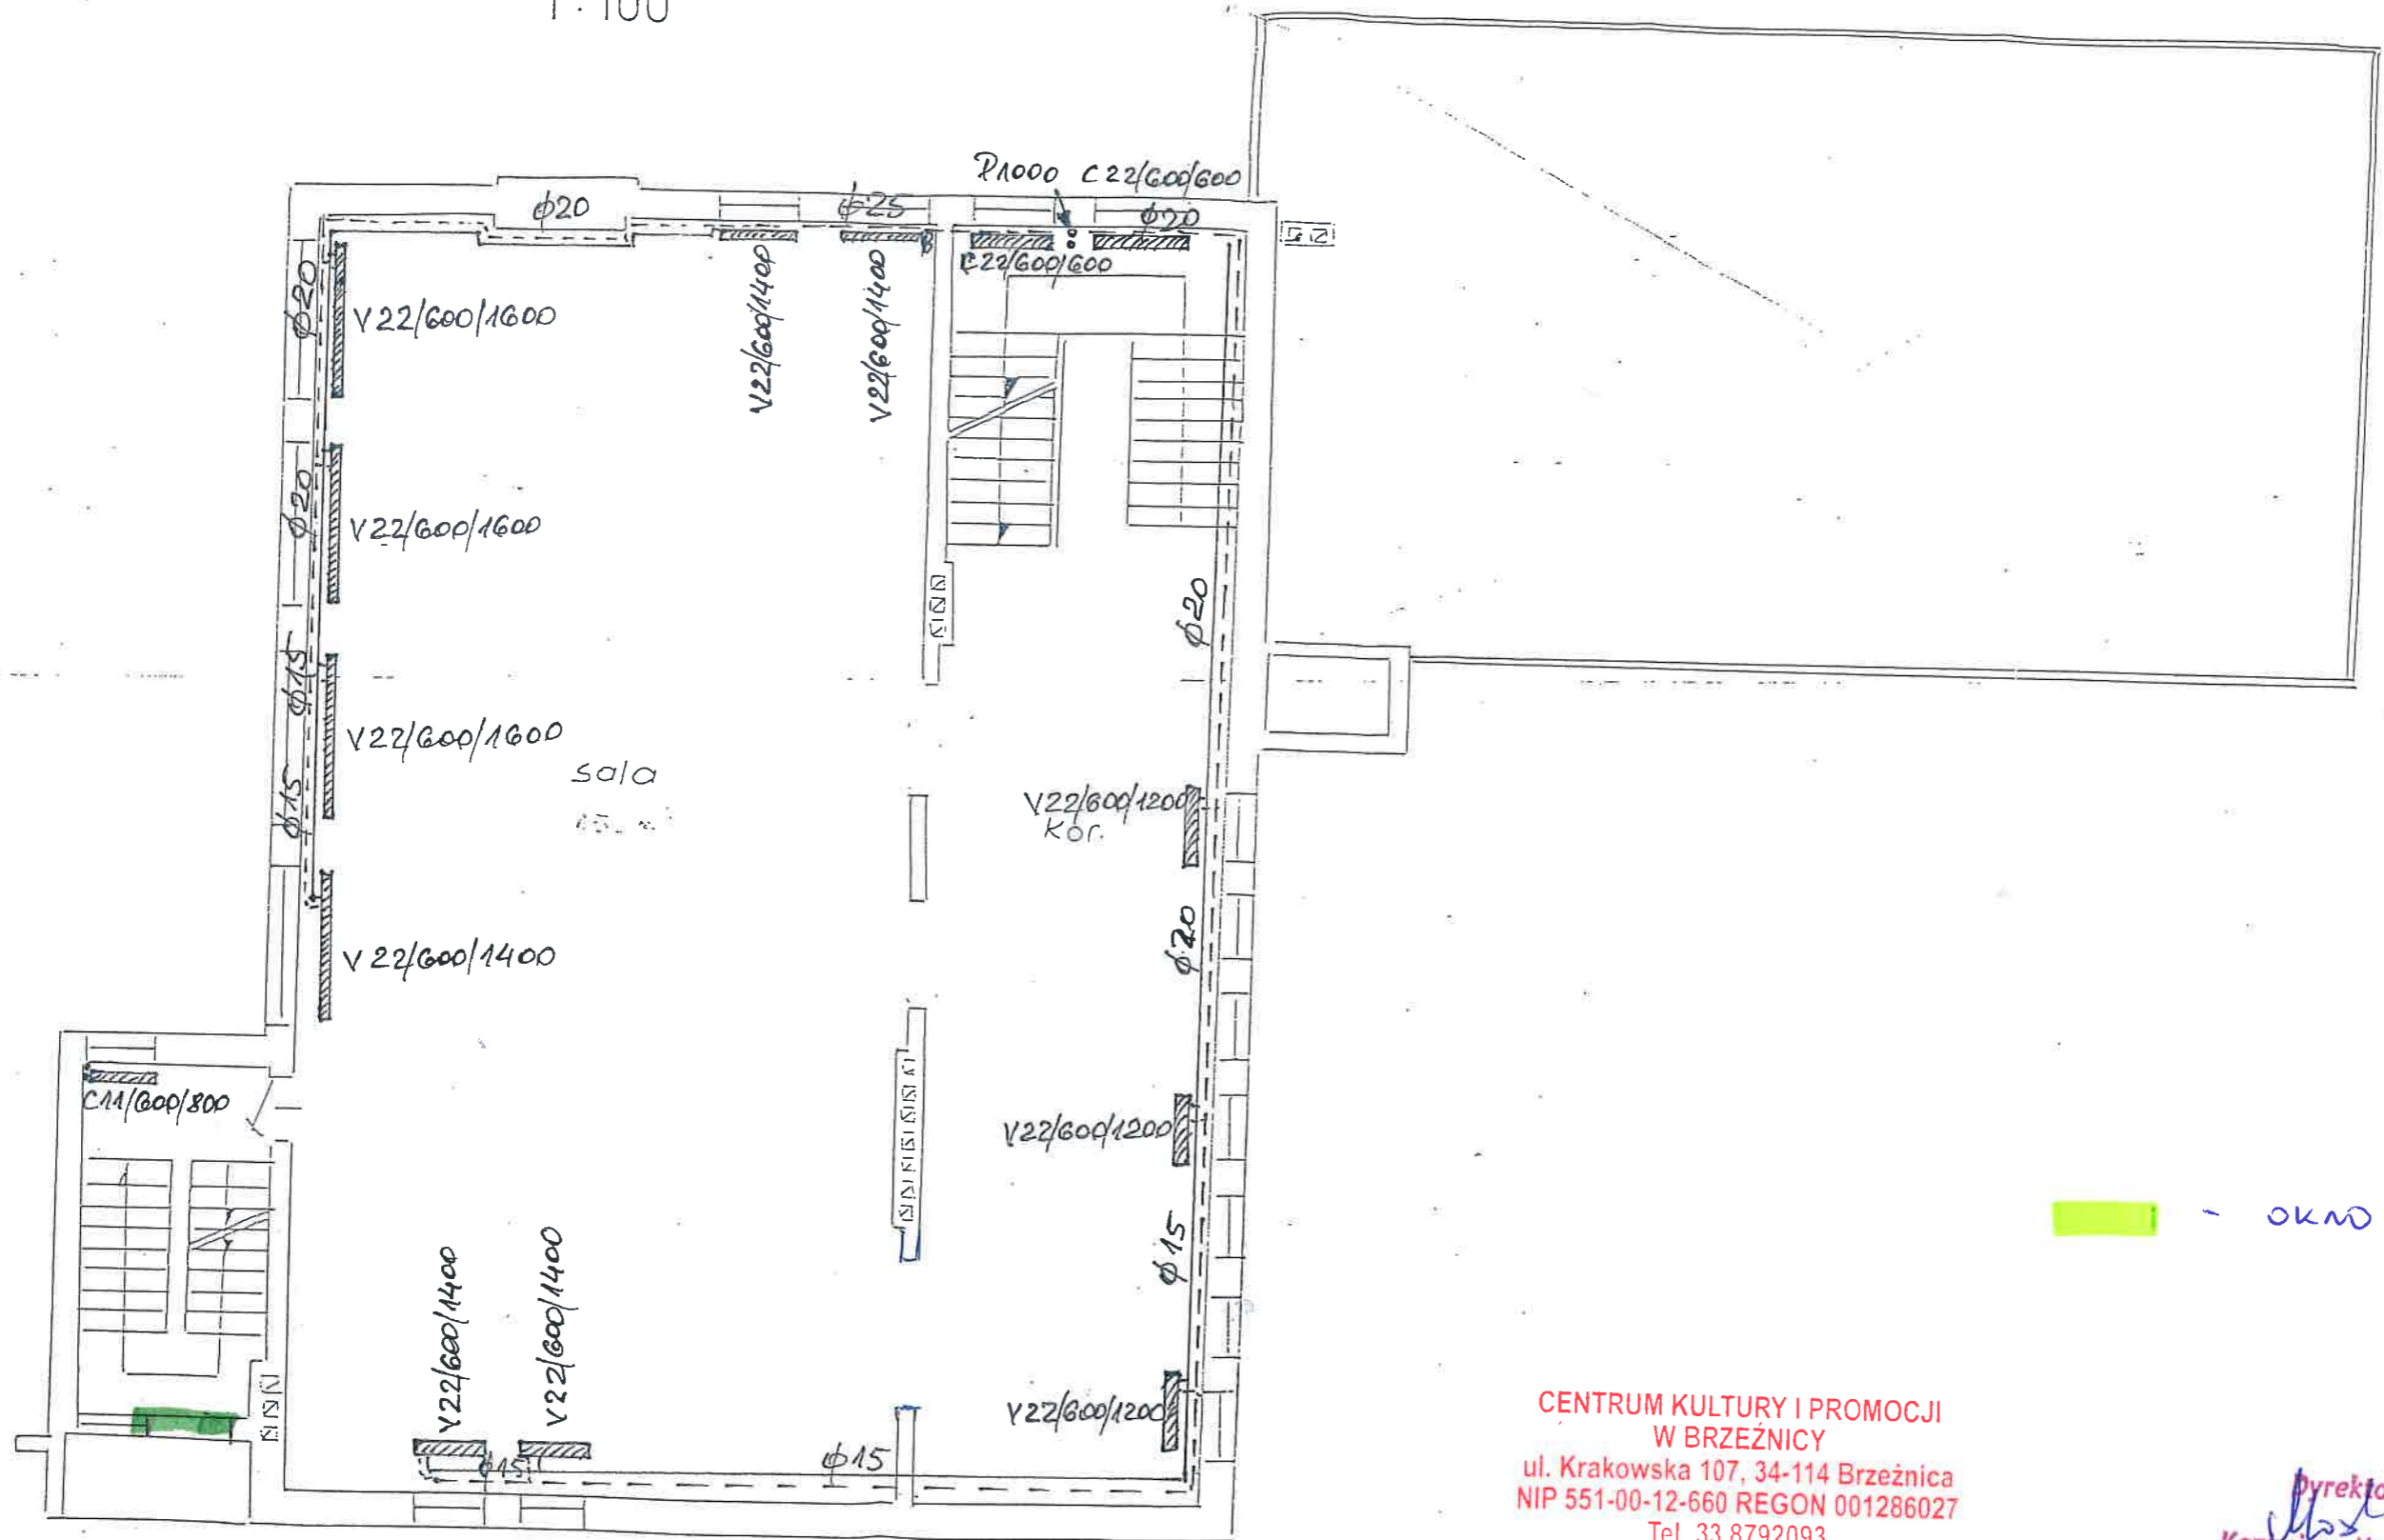

 - OKNO DO WYMIANY

CENTRUM KULTURY I PROMOCJI
W BRZEŹNICY
ul. Krakowska 107, 34-114 Brzeźnica
NIP 551-00-12-660 REGON 001286027
Tel. 33 8792093

Dyrektor

Kazimierz Maciejowik